





中紫设计院住宅研究所

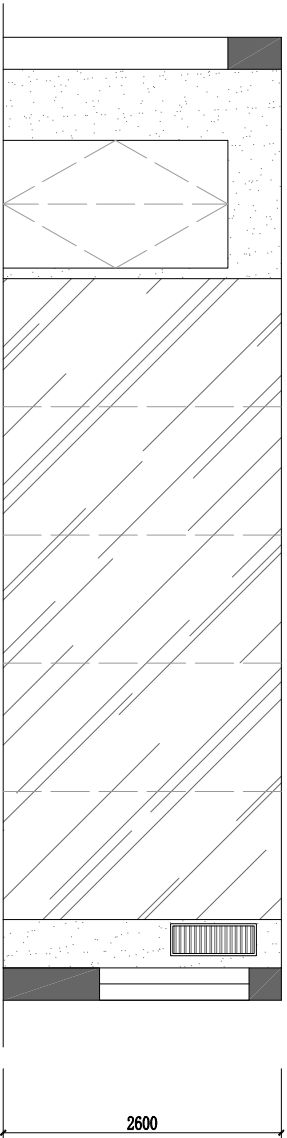


穿孔不锈钢背景墙

A. LOGO墙立面图

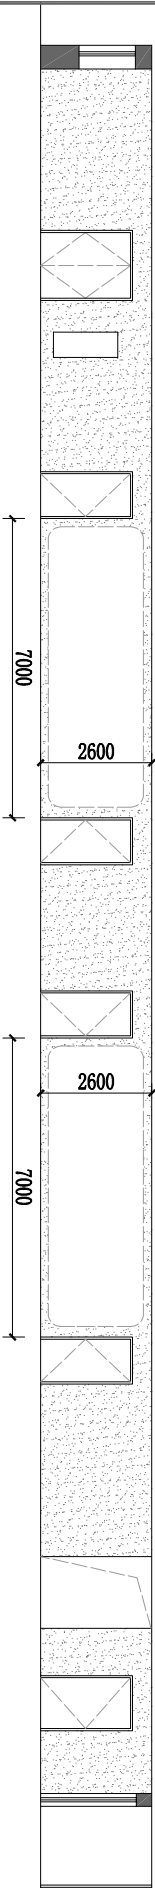

虚线区域为展览展示区域

B. 走廊西立面图

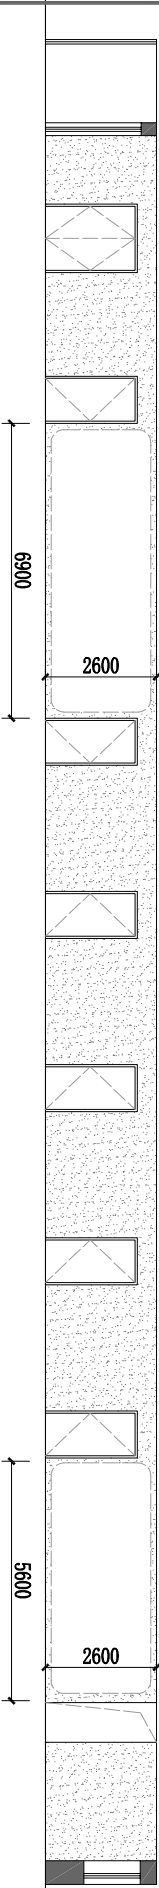

虚线区域为展览展示区域

C. 走廊东立面图

	墙体
	夹板
	木纹
	镜子
	石材
	藤
	布艺
	编织料
	金属
	金粉银粉
	木纹方向

项目名称	展示墙立面示意图
图纸编号	1-DY7
设计	
客户确认	